



# PIANO DI GOVERNO DEL TERRITORIO

LEGGE REGIONALE 11 MARZO 2005 - N.12  
E SUCCESSIVE MODIFICHE ED INTEGRAZIONI

PIANO DEI SERVIZI  
CARTA DEI SERVIZI

APPROVATO CON LE VARIAZIONI CONSEGUENTI ALLE OSSERVAZIONI ACCOLTE  
VARIANTE 2/2013

adottato con atto consiliare n° \_\_\_\_\_ in data \_\_\_\_\_  
contraddetto alle osservazioni con atto consiliare n° \_\_\_\_\_ in data \_\_\_\_\_  
parere di conformità al P.T.C.P. con atto n° \_\_\_\_\_ in data \_\_\_\_\_

IL SINDACO


IL SEGRETARIO

pubblicato sul B.U. della regione Lombardia n° \_\_\_\_\_ in data \_\_\_\_\_

IL SINDACO

IL SEGRETARIO

PROGETTISTA  
dott. arch. Gianni Ronaglia

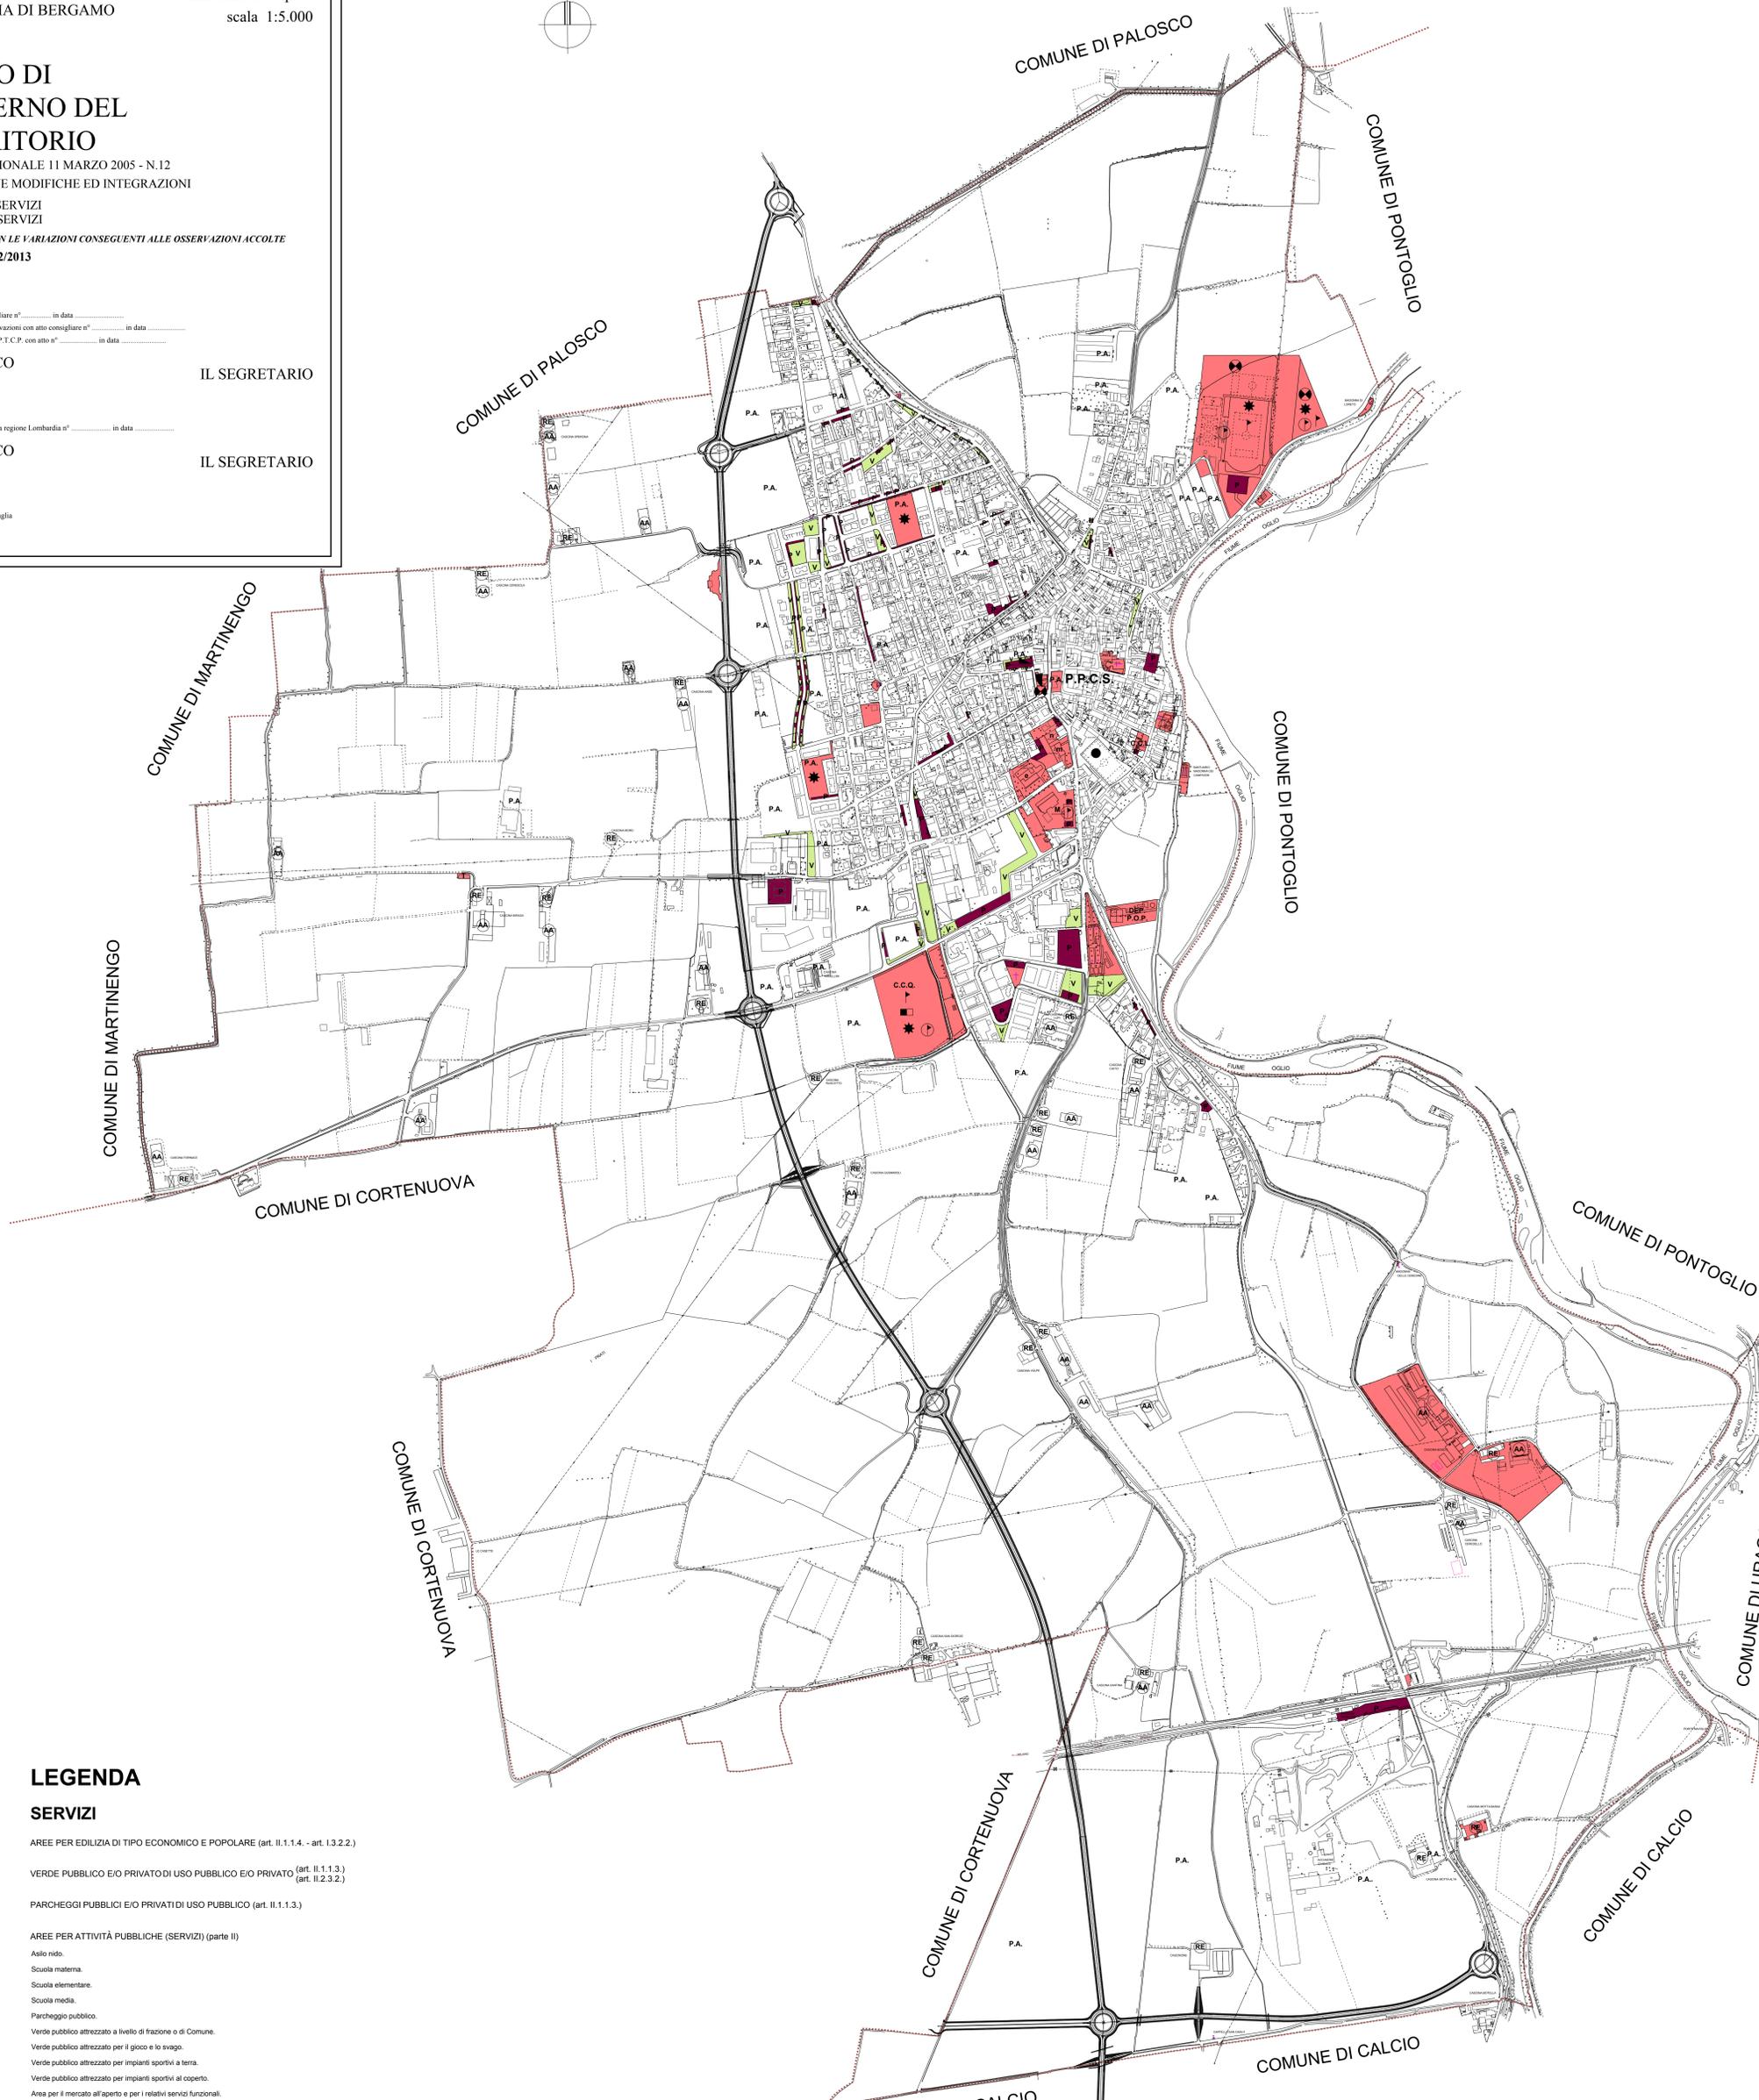

## LEGENDA

### SERVIZI

-  AREE PER EDILIZIA DI TIPO ECONOMICO E POPOLARE (art. II.1.1.4. - art. I.3.2.2.)
-  VERDE PUBBLICO E/O PRIVATO DI USO PUBBLICO E/O PRIVATO (art. II.1.1.3.) (art. II.2.3.2.)
-  PARCHEGGI PUBBLICI E/O PRIVATI DI USO PUBBLICO (art. II.1.1.3.)
-  AREE PER ATTIVITÀ PUBBLICHE (SERVIZI) (parte II)
-  Asilo nido.
-  Scuola materna.
-  Scuola elementare.
-  Scuola media.
-  Parcheggio pubblico.
-  Verde pubblico attrezzato a livello di frazione o di Comune.
-  Verde pubblico attrezzato per il gioco e lo svago.
-  Verde pubblico attrezzato per impianti sportivi a terra.
-  Verde pubblico attrezzato per impianti sportivi al coperto.
-  Area per il mercato all'aperto e per i relativi servizi funzionali.
-  Aree attrezzate per la sosta temporanea e permanente di strutture mobili per LUNA PARK e annessi abitazioni mobili.
-  Centro Civico di frazione eto a livello comunale (di iniziativa pubblica).
-  Centro Culturale (di iniziativa pubblica).
-  Municipio e servizi comunali.
-  Aterme.
-  Attrezzature sanitarie e ambulatoriali pubbliche e private.
-  Cimiteri.
-  Chiese ed attrezzature religiose.
-  Attrezzature private parrocchiali per la ricreazione e l'educazione (al coperto).
-  Attrezzature pubbliche e di uso pubblico, di servizio e assistenziali, mensa, sale riunioni, assistenza sociale ecc. per i dipendenti delle aziende produttive (da convenzionare).
-  Aree impianti e sedi per l'ENEL/Telecom.
-  Impianti tecnologici per il Gas Metano.
-  Impianti tecnologici per l'acqua potabile.
-  Aree ed impianti tecnologici per il convogliamento, lo smaltimento e la depurazione delle acque.
-  Piano attuativo di varia iniziativa in attuazione del P.G.T. esteso all'intero comparto ed alla totalità delle operazioni previste.
-  Piano particolareggiato unitario di iniziativa pubblica eto di iniziativa privata.
-  Piano tecnico esecutivo per le opere pubbliche esteso all'intero comparto ed alla totalità delle operazioni previste (stazione ecologica).
-  Piano particolareggiato unitario e di iniziativa pubblica per i centri storici.
-  Piano di zona per l'Edilizia Economica e Popolare ex Legge 167.
-  Piano per l'Insediamenti Produttivi.
-  Individuazione delle aree per la protezione civile.
-  Edifici ad uso abitativo rurale.
-  Attrezzature agricole.