

PIANO DI GOVERNO DEL TERRITORIO

LEGGE REGIONALE 11 MARZO 2005 - N.12
 E SUCCESSIVE MODIFICHE ED INTEGRAZIONI

DOCUMENTO DI PIANO
 PROGETTO:
 PIANO TERRITORIALE DI COORDINAMENTO PROVINCIALE E
 PIANO PAESAGGISTICO REGIONALE
 RECEPIMENTO CON CORREZIONI

APPROVATO CON LE VARIAZIONI CONSEGUENTI ALLE OSSERVAZIONI ACCOLTE

VARIANTE 2/2013
 adottato con atto consiliare n° in data
 controdedotto alle osservazioni con atto consiliare n° in data
 parere di conformità al P.T.C.P. con atto n° in data

IL SINDACO


IL SEGRETARIO

pubblicato sul B.U. della regione Lombardia n° in data

IL SINDACO

IL SEGRETARIO

PROGETTISTA
 dott. arch. Gianni Roncaglia

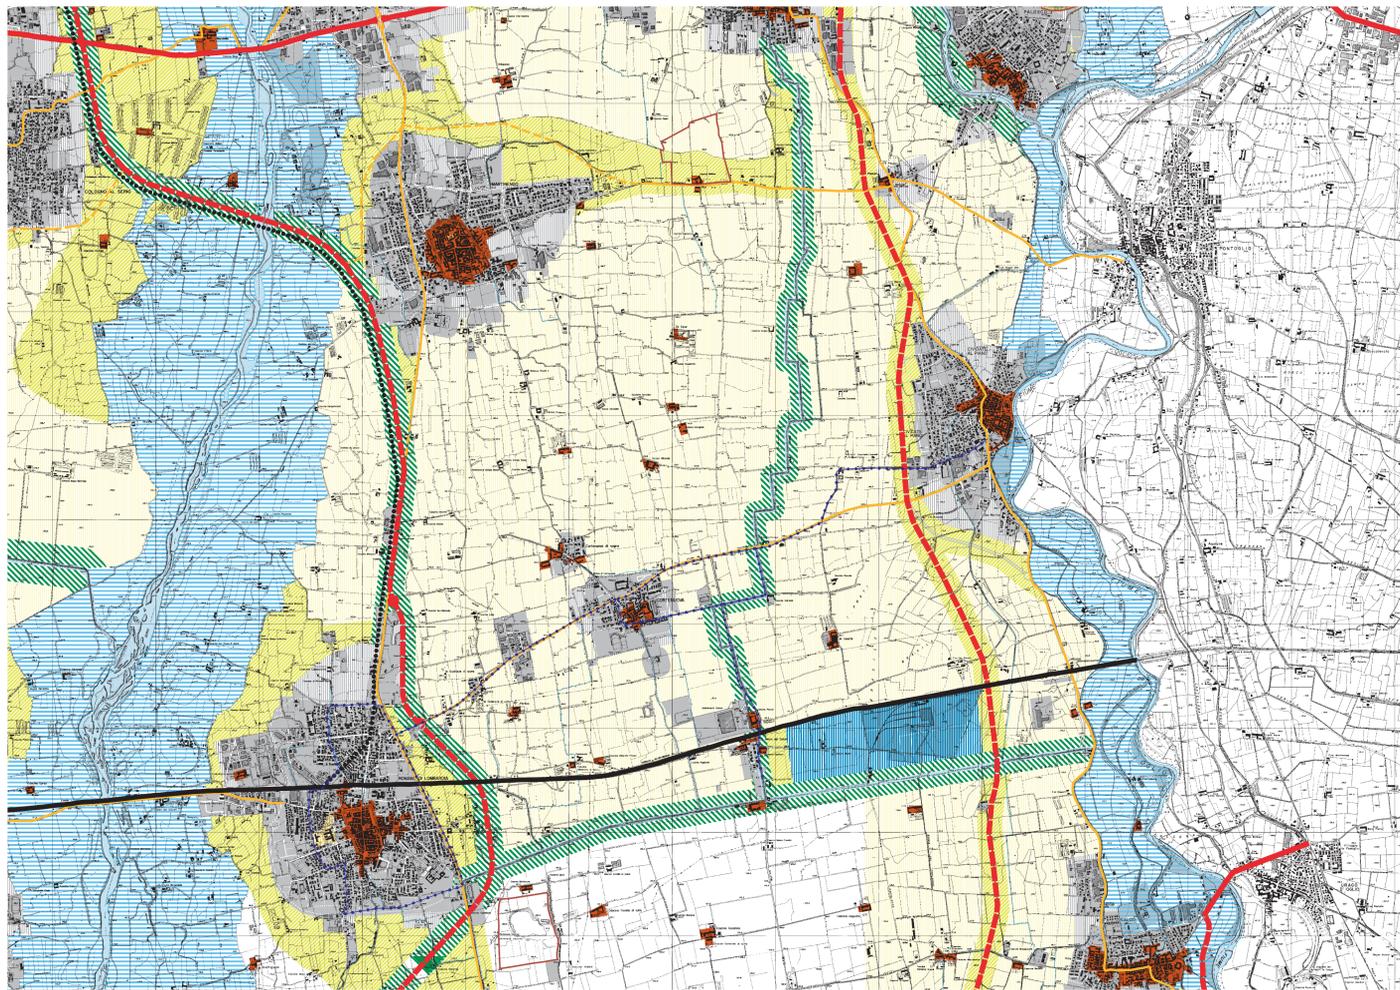

LEGENDA

SISTEMI INSEDIATIVI

- ▒ Ambiti definiti dalla pianificazione locale vigente (sono comprese anche le aree per urbanizzazioni primarie e secondarie)
- ▒ Aree di primo riferimento per la pianificazione locale (art. 93)
- Centri storici (art. 91)
- Insediamenti produttivi di interesse provinciale di completamento e/o nuovo impianto (art. 95)
- Insediamenti produttivi di interesse provinciale di completamento e/o riqualificazione (art. 95)
- Aree per attrezzature e servizi di interesse provinciale (escluse le localizzazioni da individuare nel Piano di Settore) (art. 101)
- Aree finalizzate precipuamente all'attività agricola (art. 92)
- Centri intermodali primari (art. 88)


SISTEMA DELLA MOBILITA'

- ▒ Autostrade esistenti
- ▒ Autostrade di previsione
- ▒ Conessioni autostradali aperte al traffico locale di previsione
- ▒ Strade primarie esistenti
- ▒ Strade primarie di previsione
- ▒ Viabilità intercentro esistente
- ▒ Viabilità intercentro di previsione
- ▒ Viabilità intervalliva esistente
- ▒ Viabilità intervalliva di previsione
- ▒ Tratti viari in galleria esistenti
- ▒ Tratti viari in galleria di previsione
- Svincoli autostradali
- ▒ Linee ferroviarie esistenti
- ▒ Linee ferroviarie di previsione
- ▒ Linea ferroviaria ad Alta Capacità
- ▒ Linee tramviarie di previsione
- ▒ Ferrovie esistenti
- ▒ Ferrovie di previsione
- ▒ Rete delle ciclovie
- ▒ Aeroporti e elporti

SISTEMA DEL VERDE

- ▒ Contesti di elevato valore naturalistico e paesistico (art. 54)
- ▒ Versanti boscati (art. 57)
- ▒ Aree montane di alta quota (art. 55, 56)
- ▒ Ambiti di valorizzazione, riqualificazione e/o progettazione paesistica (art. 66)
- ▒ Aree agricole con finalità di protezione e conservazione (art. 65)
- ▒ Paesaggio montano debolmente antropizzato (art. 58)
- ▒ Paesaggio montano antropizzato con insediamenti sparsi (art. 58)
- ▒ Versanti delle zone collinari e pedemontane (art. 59)
- ▒ Ambiti di opportuna istituzione di P.L.I.S. (art. 71)
- ▒ Aree verdi previste dalla pianificazione locale e confermate come elementi di rilevanza paesistica (art. 67)
- ▒ Laghi e corsi d'acqua
- ▒ Parco dei Colli di Bergamo individuato dagli atti di approvazione di P.T.C.
- ▒ Aree dei Parchi fluviali individuati dalle leggi istitutive e atti di approvazione di P.T.C.
- ▒ Perimetro del Parco delle Orobie Bergamasche individuato dalle leggi istitutive
- ▒ Perimetro ambiti soggetti al Piano Cave vigente (art. 75)
- ▒ Perimetro della zona critica di Bergamo per la qualità dell'aria (art. 99)

PIANO TERRITORIALE DI COORDINAMENTO DELLA PROVINCIA DI BERGAMO - TAVOLA 4.0 - QUADRO STRUTTURALE

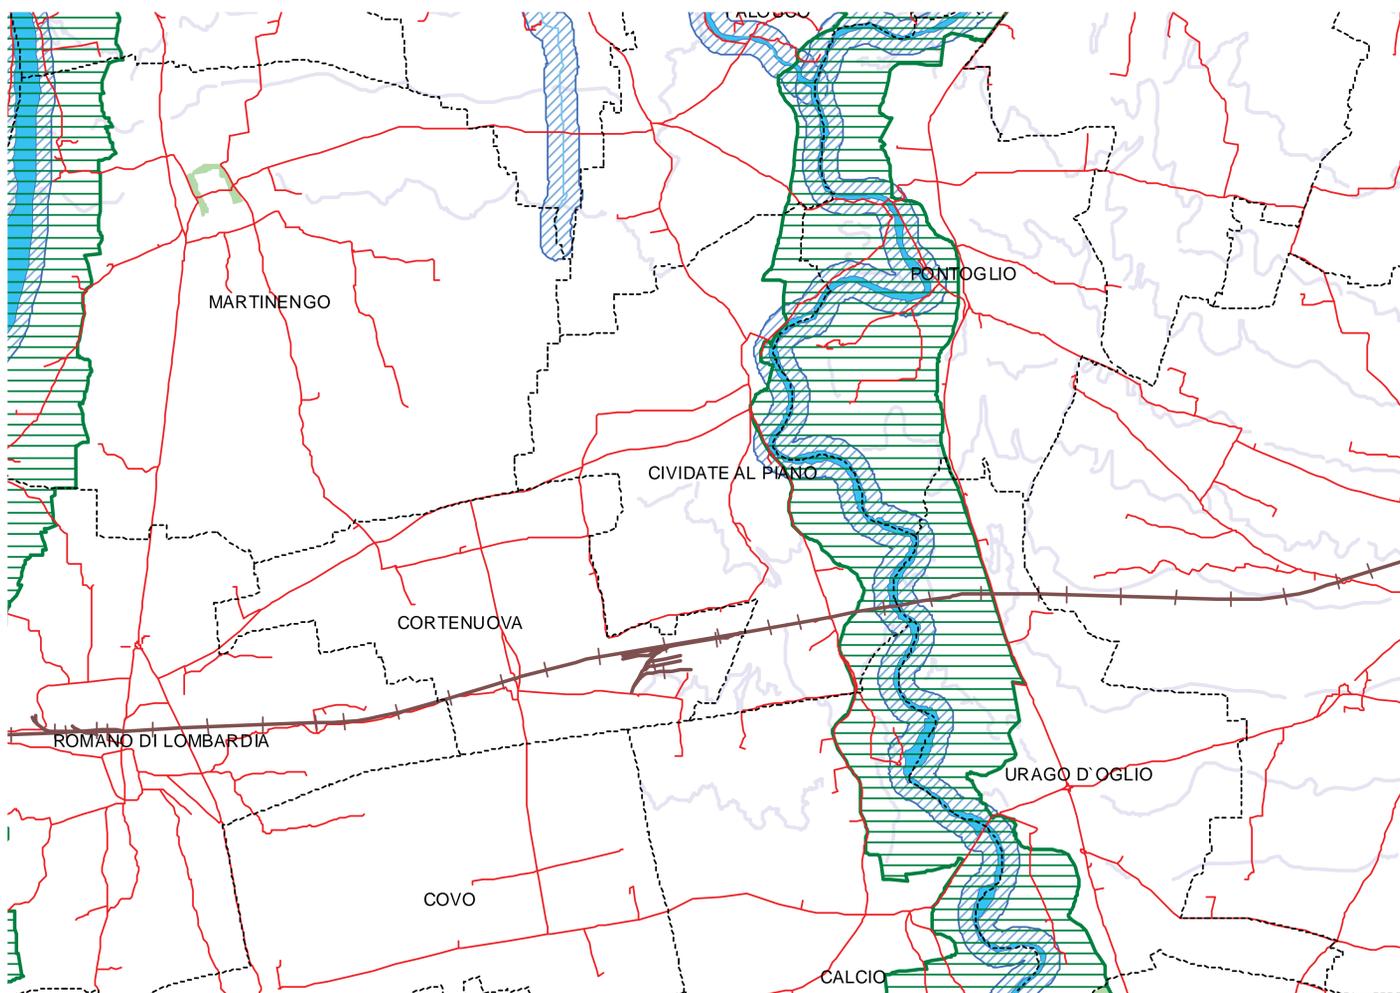

Legenda (fuori scala)

- ▒ Confini provinciali
- ▒ Confini comunali
- ▒ Curve di livello
- ▒ Ferrovie
- ▒ Autostrade
- ▒ Strade principali
- ▒ Rete viaria secondaria
- ▒ Aree alpine/appenniniche
- ▒ Ghiacciai
- ▒ Parchi
- ▒ Riserve
- ▒ Zone umide
- ▒ Corsi d'acqua tutelati
- ▒ Aree idriche
- ▒ Aree di rispetto dei corsi d'acqua tutelati
- ▒ Laghi
- ▒ Aree di rispetto dei laghi
- ▒ Bellezze d'insieme
- ▒ Bellezze individue

PIANO PAESAGGISTICO REGIONALE - TAVOLA 1d - QUADRO SINOTTICO TUTELE PAESAGGISTICHE DI LEGGE - ARTICOLI 136 e 142 del D.Lgs 42/04