

LEGENDA GENERALE:

VIABILITÀ (art. III.4.4.1 - art. III.4.4.2)
 NUOVA VIABILITÀ

TERRITORIO E AMBIENTE


- E AREE AGRICOLE PRODUTTIVE (art. III.4.3.1.)
- E AREE AGRICOLE PRODUTTIVE DI RISPETTO (art. II.2.3.1. - art. III.4.4.2.)
- E CENTRI AGRICOLI PRODUTTIVI (art. III.4.3.1.)
- E AREE AGRICOLE STRATEGICHE
- P PARCO DEL FUME OGILIO (art. II.2.1.1.)
- PA CORSI D'ACQUA (art. III.3.3.7.)
- Br AMBITO DI RECUPERO DEI NUCLEI STORICI (art. III.4.2.1.)
- AS EDIFICIO TUTELATO D.lgs. 42/2004 (art. II.1.2.1.)
- AS EDIFICIO DI ANTICA DATAZIONE (art. II.1.2.1.)
- AS EDIFICIO URBANO E/O RURALE DI ORIGINE STORICA (art. III.3.3.8.)
- AREE ASSOGGETTATE A BONIFICA (art. III.3.3.8.)

SERVIZI

- AREE PER EDILIZIA DI TIPO ECONOMICO E POPOLARE (art. II.1.1.4. - art. I.3.2.2.)
- VERDE PUBBLICO E/O PRIVATO DI USO PUBBLICO E/O PRIVATO (art. II.1.1.3.)
- PARCHEGGI PUBBLICI E/O PRIVATI DI USO PUBBLICO (art. II.1.1.3.)
- AREE PER ATTIVITÀ PUBBLICHE (SERVIZI) (parte II)
- n Asilo nido
- m Scuola materna
- s Scuola elementare
- Scuola media
- P Parcheggio pubblico
- V Verde pubblico attrezzato a livello di frazione o di Comune
- V Verde pubblico attrezzato per il gioco e lo svago
- V Verde pubblico attrezzato per impianti sportivi e tennis
- V Verde pubblico attrezzato per impianti sportivi al coperto
- Area per il mercato all'aperto e per i relativi servizi funzionali
- Area attrezzata per la sosta temporanea e permanente di strutture mobili per LUBA/TURISMO e turismo - edilizia mobile
- Centro Civico di raduno e/o a livello comunale (di iniziativa pubblica)
- Centro Culturale (di iniziativa pubblica)
- Municipio e servizi comunali
- Adattamenti
- Attrezzature sanitarie e ambulatoriali pubbliche e private
- Cimiteri
- Chiese ed attrezzature religiose
- Attrezzature private per la ricreazione e l'edilizia (ad esempio)
- Attrezzature pubbliche e di uso pubblico, di servizi e assistenziali, mensa, sale turiste, m. attrezzature sociali ecc. per il rispetto delle esigenze produttive (da conservare)
- Area impianti e usi per l'ENEL/Tiscali
- Iniziative tecnologiche per l'acqua potabile
- Area ad impianti tecnologici per il convogliamento, lo smaltimento e la depurazione delle acque
- Piano urbanistico di varia natura in attuazione del P.G.T. relativi all'intero comparto ed alla mobilità delle strutture produttive
- P.P. Piano particolareggiato urbano di iniziativa pubblica ed di iniziativa privata
- P.G.P. Piano particolareggiato urbano di iniziativa pubblica ed di iniziativa privata ed alla mobilità delle strutture produttive (decisione contingente)
- P.P.C.S. Piano particolareggiato urbano e di iniziativa pubblica per i centri storici
- P.E.E.P. Piano di zona per l'Edilizia Economica e Popolare art. Legge 167
- P.I.P. Piano per Investimenti Produttivi
- Individuazione delle aree per la protezione civile
- Sfide in caso alluvioni siccità
- Attrezzature agricole

EDIFICABILITÀ DEI SUOLI

- AMBITI CONSOLIDATI**
- Bc RESIDENZIALE CONSOLIDATO (art. III.4.2.2.)
- Pc PRODUTTIVO CONSOLIDATO (art. III.4.2.3.)
- Vp VERDE PRIVATO (art. III.4.2.4.)
- Vsp ATTREZZATURE SPORTIVE PRIVATE (art. III.4.2.5.)
- AMBITI DI TRASFORMAZIONE**
- Tm MISTO DI TRASFORMAZIONE (art. I.3.2.2.) (Piani Attuativi Residenziali Attuati)
- Tm MISTO DI TRASFORMAZIONE (art. I.3.2.2.) (Piani Attuativi Residenziali in Attuazione)
- Tm MISTO DI TRASFORMAZIONE (art. I.3.2.2.) (Piani Attuativi Residenziali non Attuati e/o di Nuova Previsione)
- Tp PRODUTTIVO DI TRASFORMAZIONE (art. I.3.2.3.) (Piani Attuativi Produttivi Attuati)
- Tp PRODUTTIVO DI TRASFORMAZIONE (art. I.3.2.3.) (Piani Attuativi Produttivi in Attuazione)
- Tp PRODUTTIVO DI TRASFORMAZIONE (art. I.3.2.3.) (Piani Attuativi Produttivi non Attuati e/o di Nuova Previsione)
- Tc ATTIVITÀ COMMERCIALI per medie strutture di vendita non costituenti un organismo unitario con S.I.P. complessiva superiore a mq. 10.000,00 (art. I.3.2.3.)
- Tt ATTIVITÀ TERZIARIE (art. I.3.2.3.)
- AMBITI DI PEREQUAZIONE E DI COMPENSAZIONE URBANISTICA**
- Zm PEREQUAZIONE E COMPENSAZIONE MISTA (art. I.3.3.1.)
- Zp PEREQUAZIONE E COMPENSAZIONE PRODUTTIVA (art. I.3.3.2.)
- PERIMETRAZIONI - CONFINI ARRETRAMENTI - VINCOLI** (D.lgs. 2/4)
- Confine territoriale comunale
- P.P.C.S. Perimetro di vincolo e di salvaguardia delle zone di recupero del patrimonio edilizio esistente e delle zone di interesse storico, artistico, ambientale, tutte soggette a Piano Particolareggiato per il Centro Storico
- Perimetro di Piano Particolareggiato di sottozona del Centro Storico
- Perimetro delle zone soggette a Piano Attuativo unitario (per P.E.E.P. il perimetro riduce il comparto con tutte le operazioni regolate)
- Perimetro di vincolo e salvaguardia dei siti, degli edifici o dei complessi monumentali o di riconosciuto valore storico, artistico, ambientale ed archeologico (art. III.3.3.5.)
- Limite di arretramento e di contenimento edifici
- Limite di rispetto - vincolo ambientale D. Lgs 22 gennaio 2004, n. 42, art. 142 comma c (fasce m.150)
- Limite di rispetto - D.P.R. 10 settembre 1996, n. 285, art. 57 (fasce m.50)
- Limite di rispetto del depuratore - Deliberazione 4 febbraio 1977 (fasce m.100)
- Limite di rispetto del depuratore - Deliberazione 4 febbraio 1977 (fasce m.100)
- Tracciato metereologico S.N.A.M.
- Tracciato tubazione SIO
- Tracciato ossidato SIAD Quintano - Cortenuova
- Elettrodotti
- Perimetro centro edificato L. 985
- Perimetro centro abitato D.L. 30 - 04 - 1992 n° 285
- Area di rispetto delle captazioni ed uso idroponibile ai sensi del D.Lgs. 258/2000 art. 5 comma 4 (raggio m.200)
- Area di tutela assoluta delle captazioni ed uso idroponibile ai sensi del D.Lgs. 258/2000 art. 5 comma 4 (raggio m.10)
- Fascia di rispetto del reticolo idrico
- CLASSE 2 GEOLOGICA - Fattibilità con modeste limitazioni
- CLASSE 3 GEOLOGICA - Fattibilità con consistenti limitazioni
- CLASSE 4 GEOLOGICA - Fattibilità con gravi limitazioni

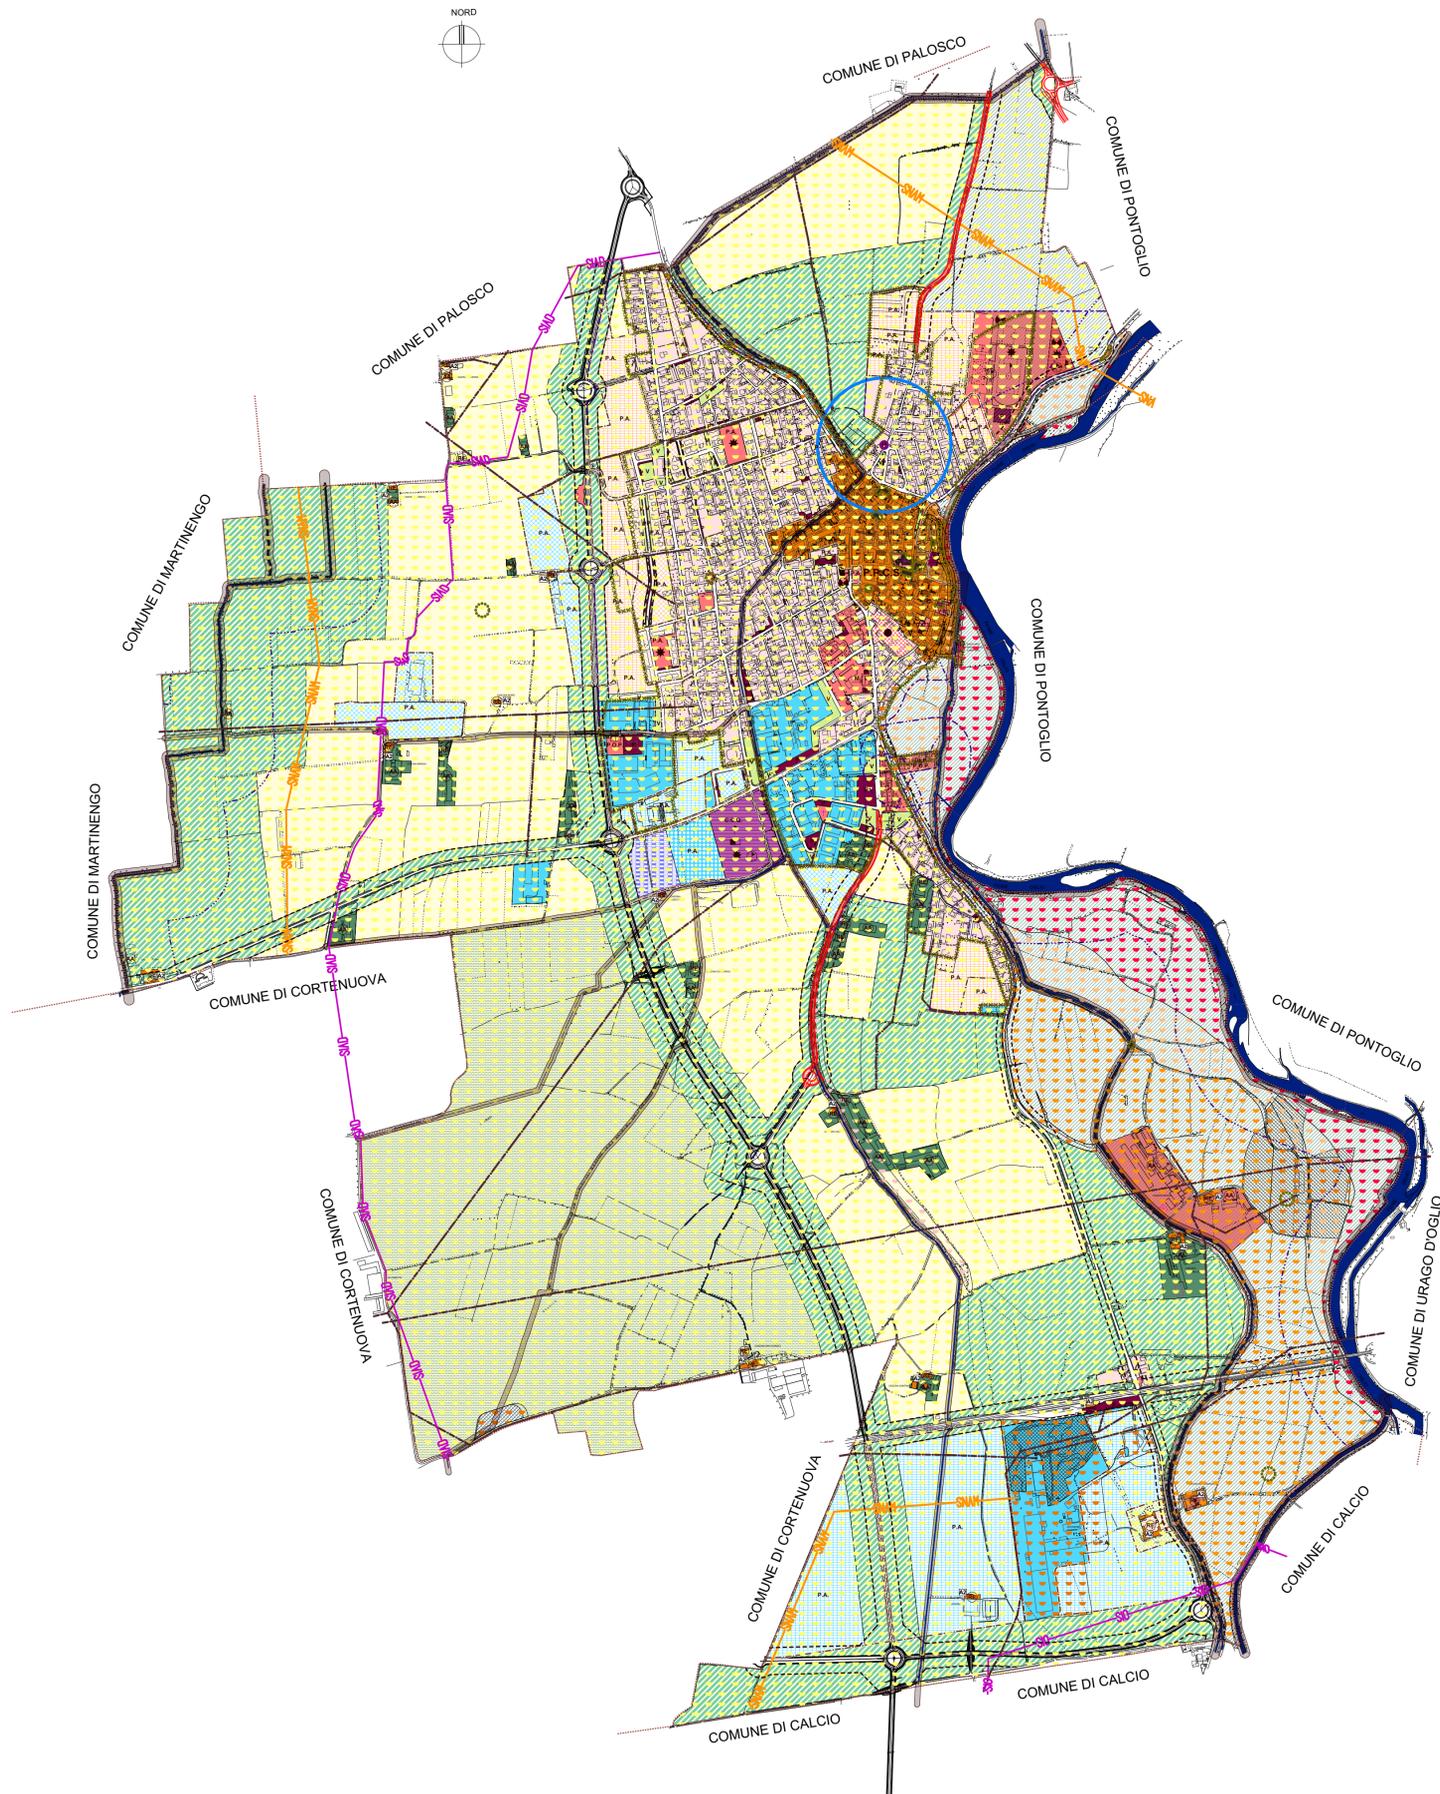

CIVIDATE AL PIANO Elaborato Dp.5.1.V
 PROVINCIA DI BERGAMO scala 1:10.000

PIANO DI GOVERNO DEL TERRITORIO
 LEGGE REGIONALE 11 MARZO 2005 - N.12
 E SUCCESSIVE MODIFICHE ED INTEGRAZIONI
 DOCUMENTO DI PIANO
 PROGETTO: TAVOLA DELLE PREVISIONI DI PIANO
VARIANTE 5/2018 - nuovo centro di raccolta rifiuti

adottato con atto consiliare n°..... in data
 controdedotto alle osservazioni con atto consiliare n° in data
 parere di conformità al P.T.C.P. con atto n° in data

IL SINDACO **IL SEGRETARIO**

pubblicato sul B.U. della regione Lombardia n° in data

IL SINDACO **IL SEGRETARIO**

PROGETTISTA
 dott. arch. Gianni Roncaglia