

PIANO DI GOVERNO DEL TERRITORIO

LEGGE REGIONALE 11 MARZO 2005 - N.12
E SUCCESSIVE MODIFICHE ED INTEGRAZIONI
DOCUMENTO DI PIANO
PROGETTO:
TAVOLADI RAFFRONTO DELLE AREE AGRICOLE DELLA VARIANTE
DEL PGT CON GLI AMBITI AGRICOLI DEL P.T.C.P.
APPROVATO CON LE VARIAZIONI CONSEGUENTI ALLE OSSERVAZIONI ACCOLTE
VARIANTE 2/2013


adottato con atto consiliare n° _____ in data _____
controfirmato alle osservazioni con atto consiliare n° _____ in data _____
parere di conformità al P.T.C.P. con atto n° _____ in data _____

IL SINDACO _____ IL SEGRETARIO _____

pubblicato sul B.U. della regione Lombardia n° _____ in data _____

IL SINDACO _____ IL SEGRETARIO _____

PROGETTISTA
dot. arch. Gianni Ronaglia

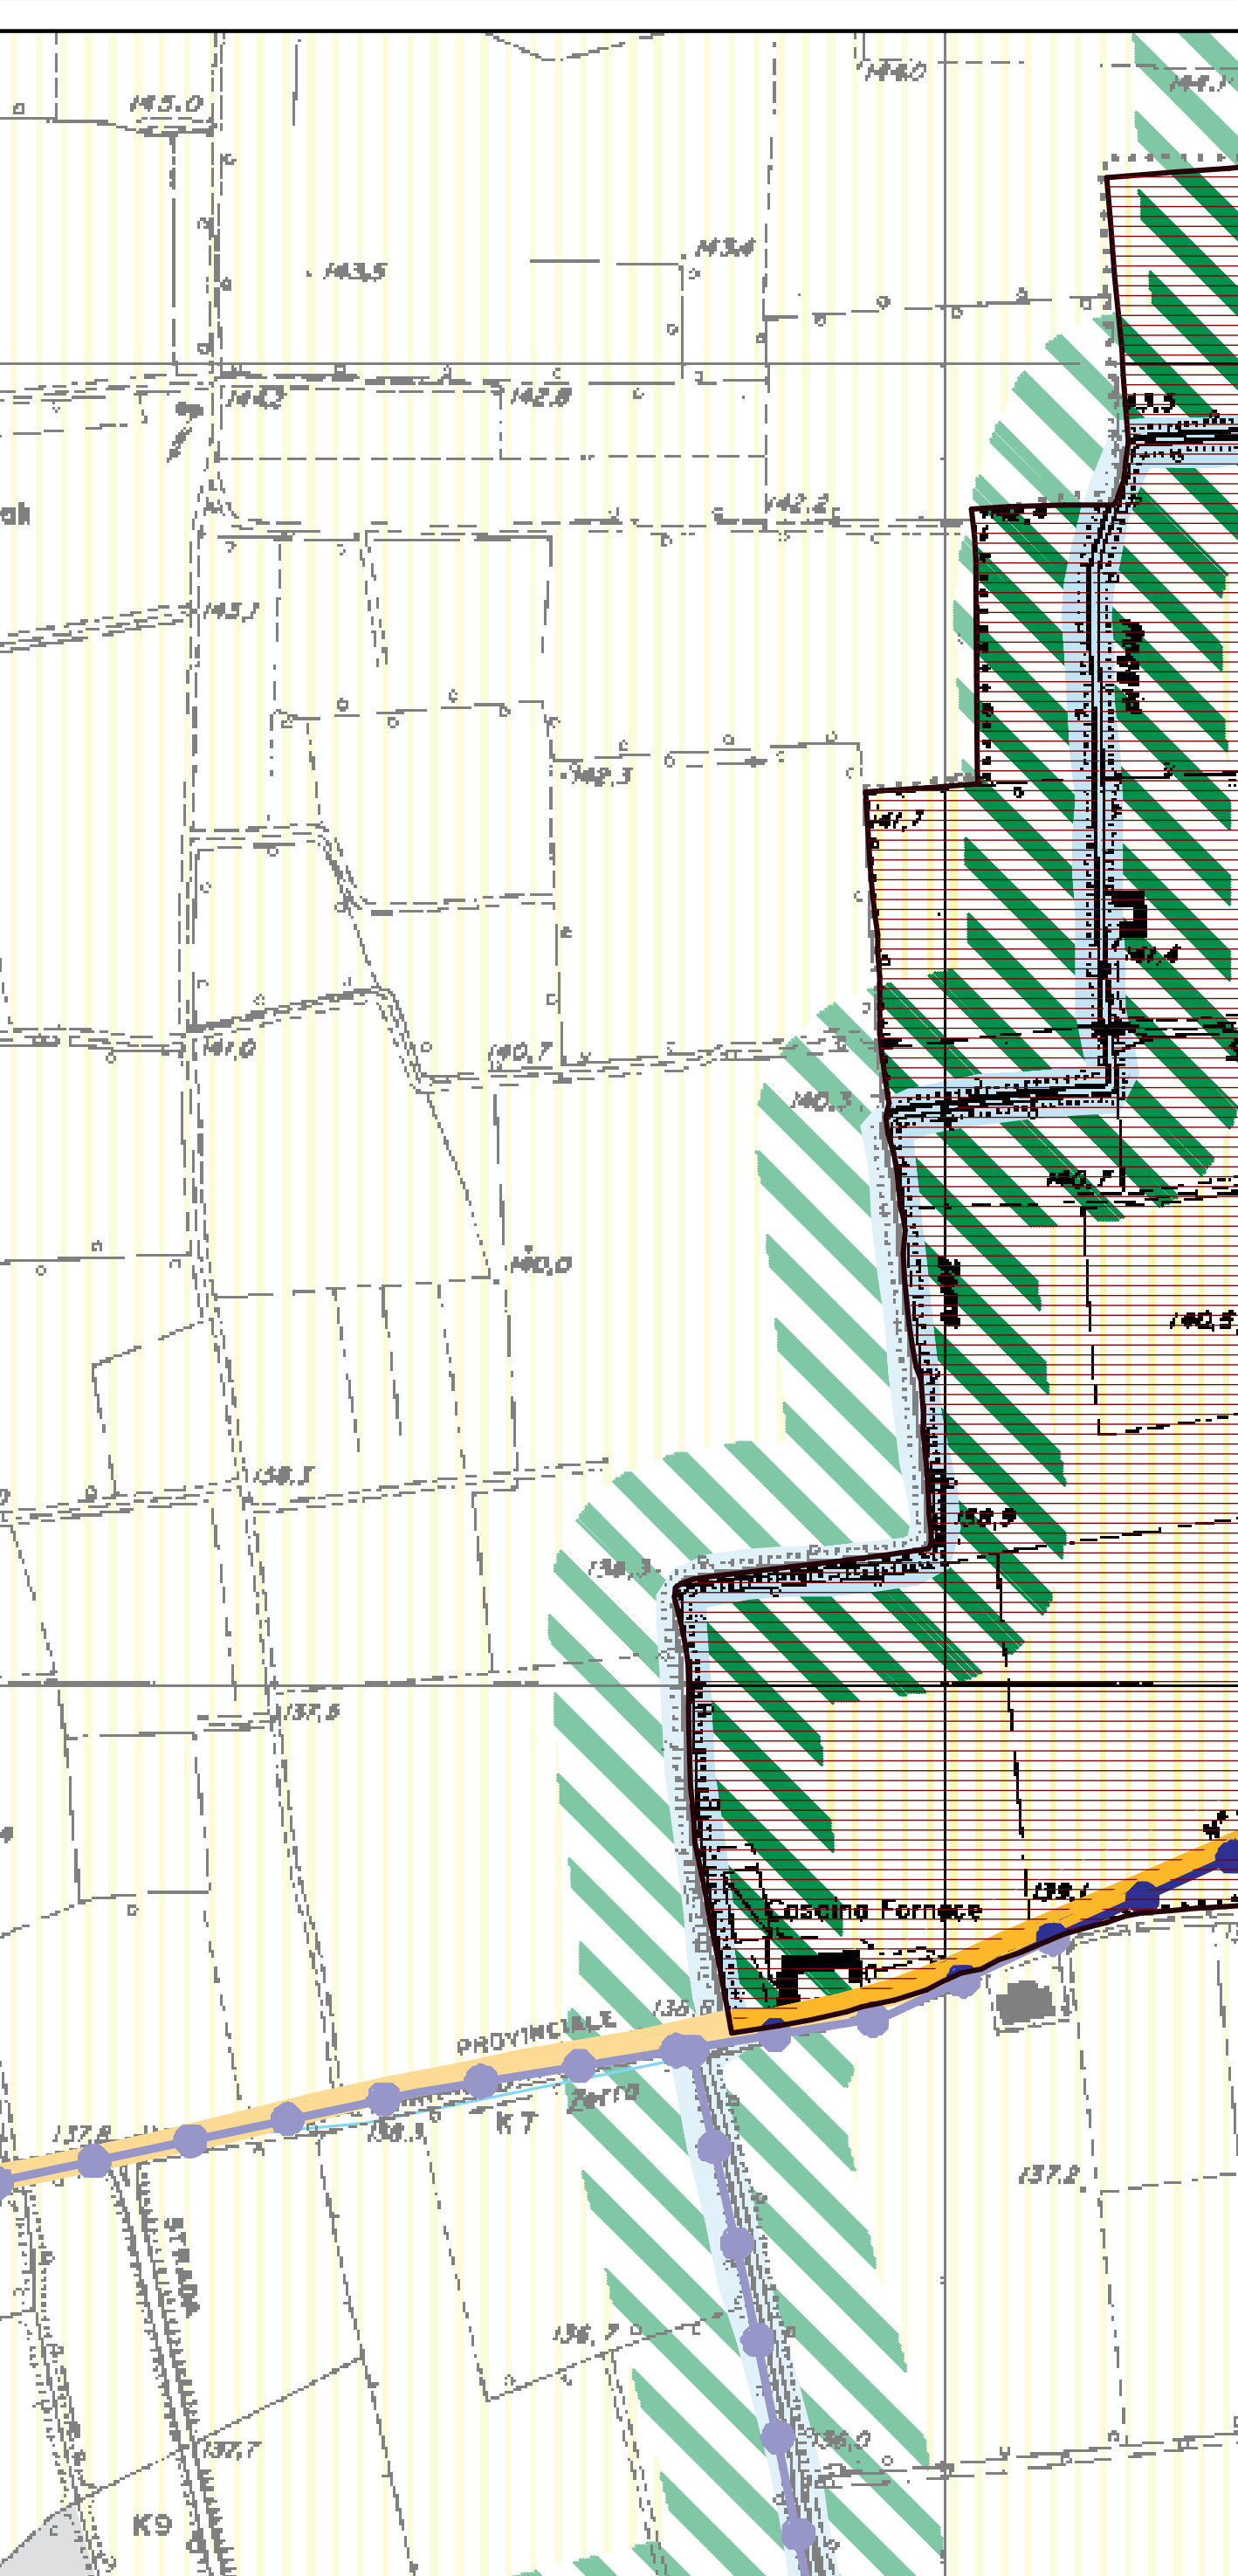

LEGENDA

AREE AGRICOLE DEL P.G.T.

- AREE AGRICOLE DEL P.G.T.

SISTEMI INSEDIATIVI

- Ambiti definiti dalla pianificazione locale vigente (sono comprese anche le aree per urbanizzazioni primarie e secondarie)
- Aree di primo riferimento per la pianificazione locale (art. 93)
- Centri storici (art. 91)
- Insedamenti produttivi di interesse provinciale di completamento o nuovo impianto (art. 95)
- Insedamenti produttivi di interesse provinciale di completamento o riqualificazione (art. 95)
- Aree per attrezzature e servizi di interesse provinciale (escluse le localizzazioni da individuarsi nel Piano di Settore) (art. 101)
- Aree finalizzate precipuamente all'attività agricola (art. 92)
- Centri intermedii primari (art. 88)

SISTEMA DELLA MOBILITA'

- Autostrade esistenti
- Autostrade di previsione
- Comessioni autostradali aperte al traffico locale di previsione
- Strade primarie esistenti
- Strade primarie di previsione
- Visibilità intercentro esistente
- Visibilità intercentro di previsione
- Visibilità intervalle esistente
- Visibilità intervalle di previsione
- Tratti viari in galleria esistenti
- Tratti viari in galleria di previsione
- Servizi autostradali
- Linee ferroviarie esistenti
- Linee ferroviarie di previsione
- Linea ferroviaria ad Alta Capacità
- Linee tramviarie di previsione
- Funivie esistenti
- Funivie di previsione
- Rotte delle ciclovie
- Aeroporti e eliporti

SISTEMA DEL VERDE

- Cortili di elevato valore naturalistico e paesistico (art. 54)
- Versanti boscati (art. 57)
- Aree montane di alta quota (art. 55, 56)
- Ambiti di valorizzazione, riqualificazione o progettazione paesistica (art. 66)
- Aree agricole con finalità di protezione e conservazione (art. 65)
- Paesaggio montano debolmente antropizzato (art. 58)
- Paesaggio montano antropizzato con insediamenti sparsi (art. 58)
- Versanti delle zone collinari e pedemontane (art. 59)
- Ambiti di opportuna istituzione di P.L.I.S. (art. 71)
- Aree verdi previste dalla pianificazione locale e confermate come elementi di rilevanza paesistica (art. 67)
- Laghi e corsi d'acqua
- Parco dei Colli di Bergamo individuato dagli atti di approvazione di P.T.C.
- Aree dei Parchi fluviali individuati dalle leggi istitutive e atti di approvazione di P.T.C.
- Perimetro del Parco delle Orobie Bergamasche individuato dalle leggi istitutive
- Perimetro ambiti soggetti al Piano Cave vigente (art. 76)
- Perimetro della zona critica di Bergamo per la qualità dell'aria (art. 99)

N.B. LA LEGENDA DEL P.T.C.P. È RIPRODOTTA FUORI SCALA

