


Classi di destinazione d'uso del territorio	Valori di emissione		Valori assoluti di immissione		Valori di qualità		Valori di attenzione			
	Diurno	Notturno	Diurno	Notturno	Diurno	Notturno	Su strade ad unico senso di traffico		Su strade a doppio periodo di direzione	
I - Aree particolarmente protette	45	35	50	40	47	37	60	45	50	40
II - Aree prevalentemente residenziali	50	40	55	45	52	42	65	50	55	45
III - Aree di tipo misto	55	45	60	50	57	47	70	55	60	50
IV - Aree di intensa attività umana	60	50	65	55	62	52	75	60	65	55
V - Aree prevalentemente industriali	65	55	70	60	67	57	80	65	70	60
VI - Aree esclusivamente industriali	65	65	70	70	70	70	80	75	70	70

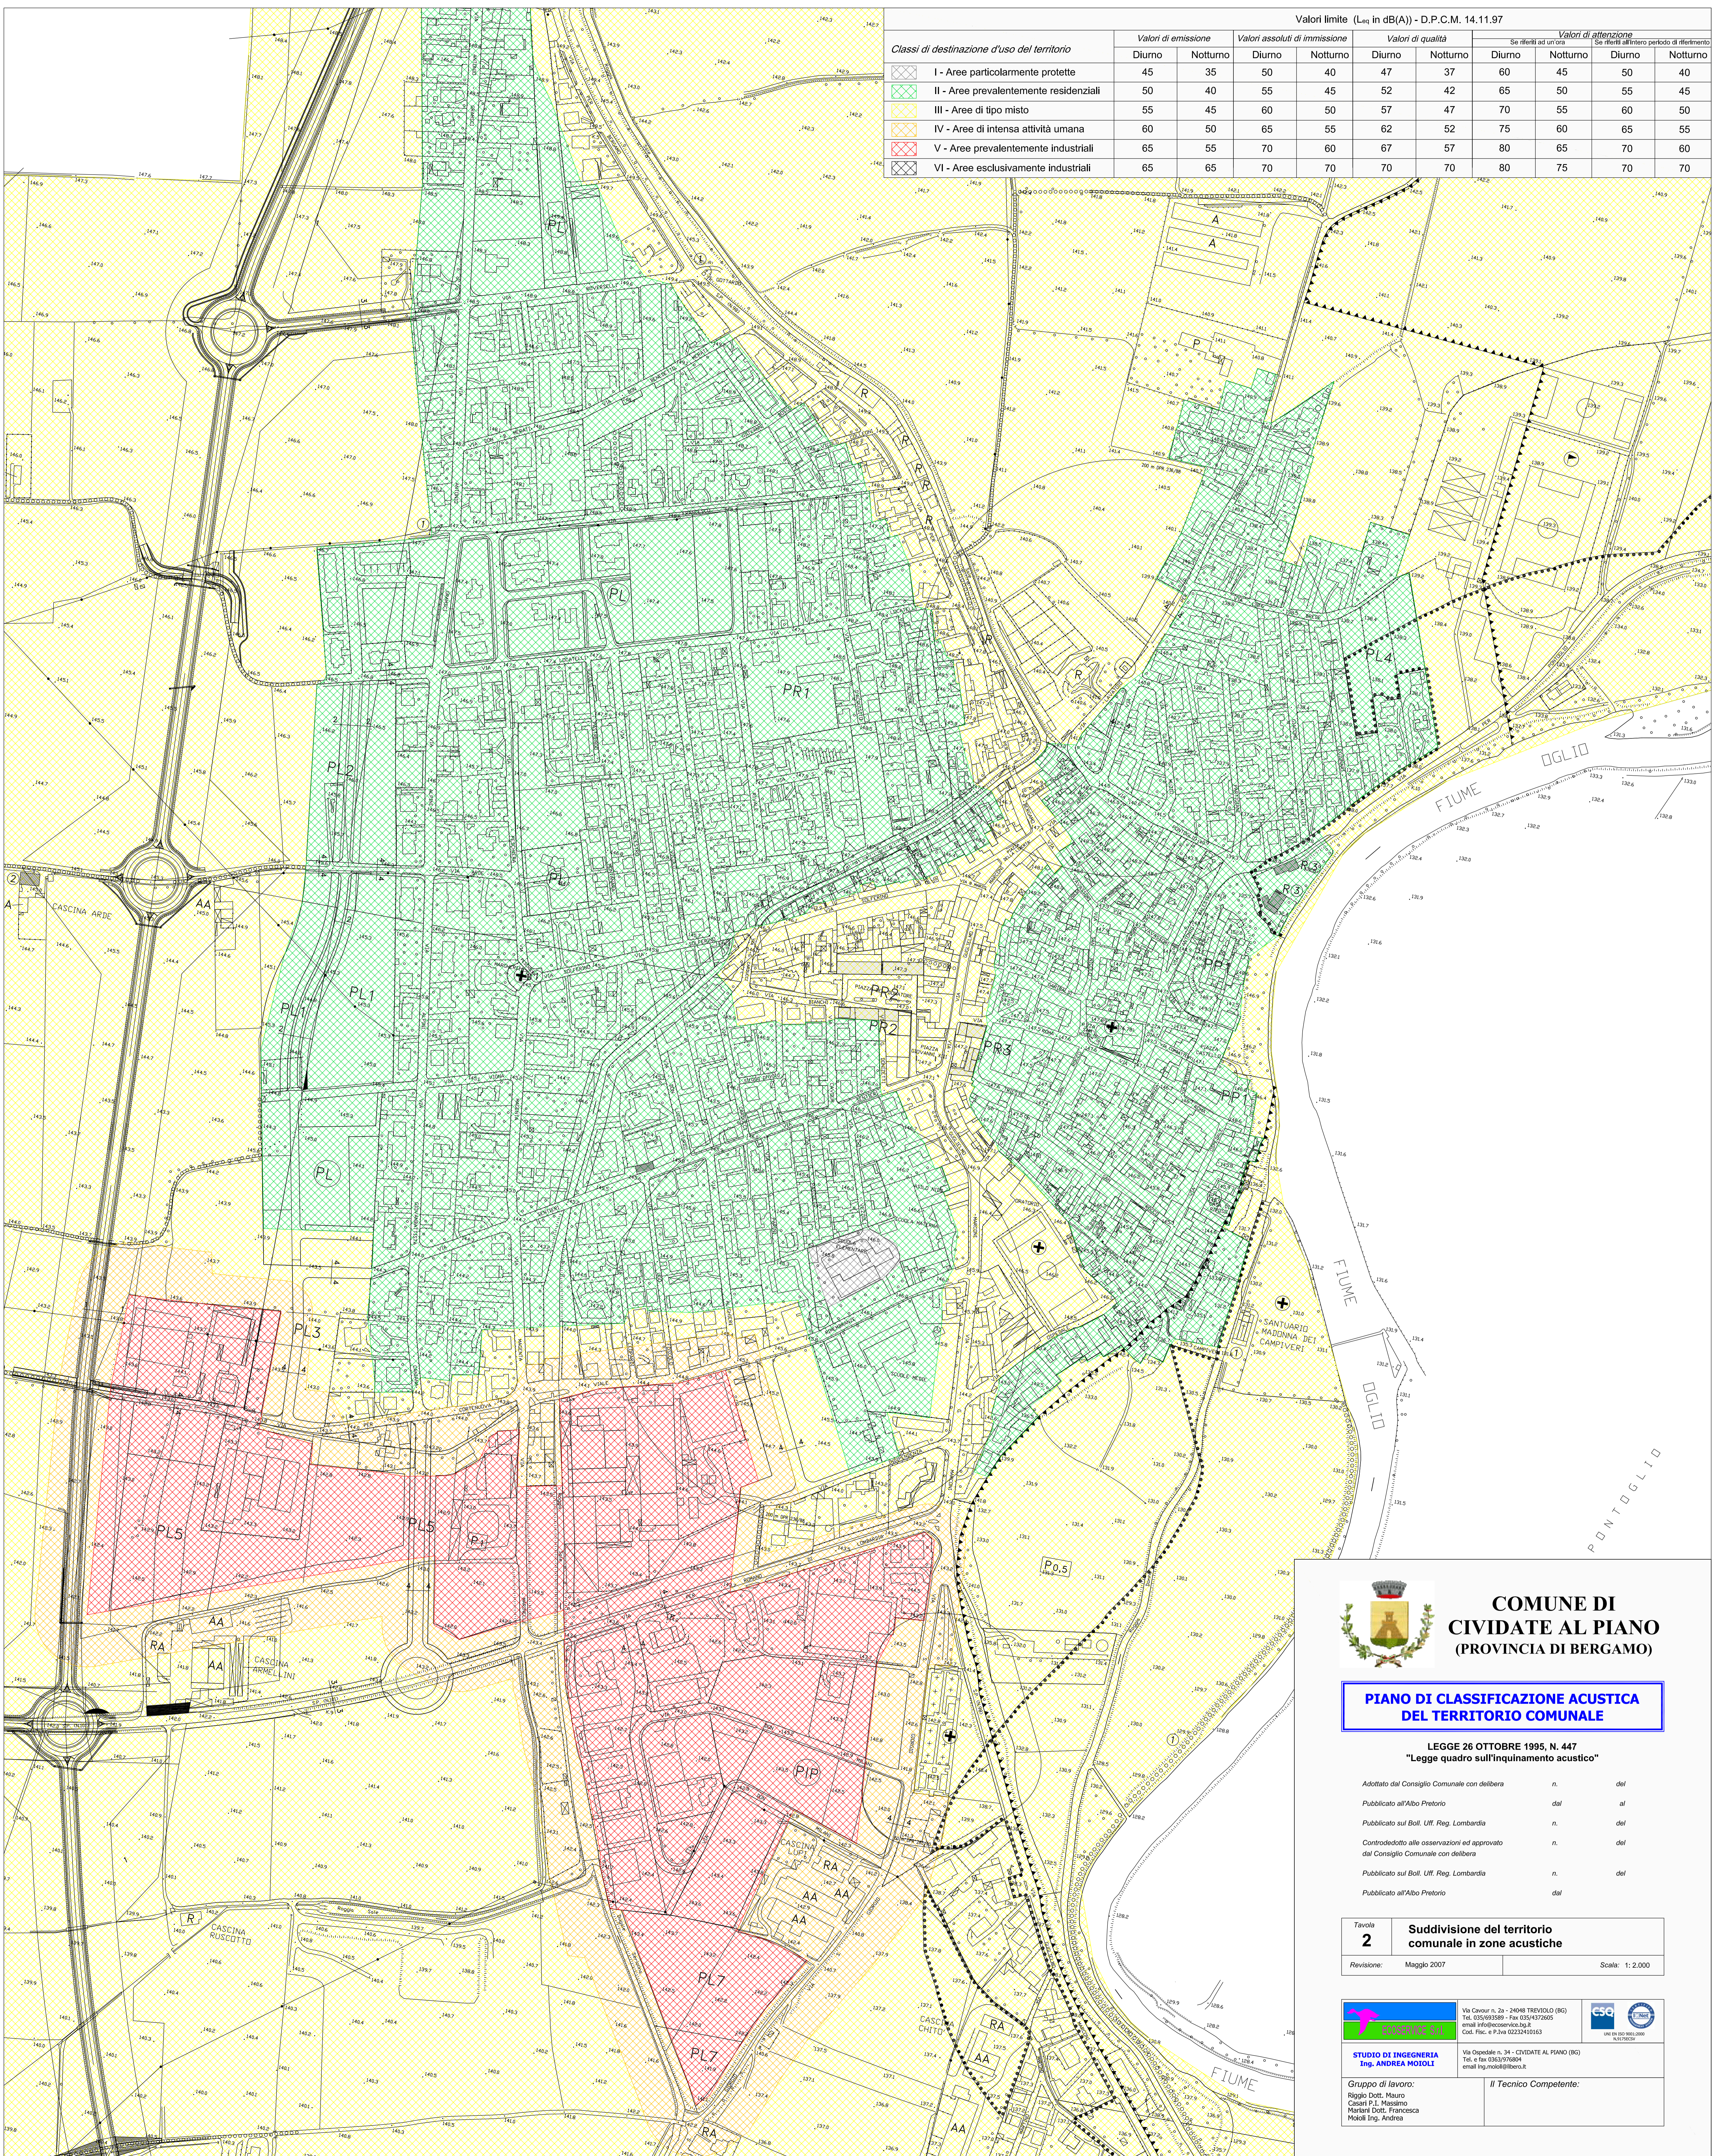


**COMUNE DI
CIVIDATE AL PIANO
(PROVINCIA DI BERGAMO)**

**PIANO DI CLASSIFICAZIONE ACUSTICA
DEL TERRITORIO COMUNALE**

LEGGE 26 OTTOBRE 1995, N. 447
"Legge quadro sull'inquinamento acustico"

Adottato dal Consiglio Comunale con delibera n. del del
 Pubblicato all'Albo Pretorio dal al
 Pubblicato sul Bol. Uff. Reg. Lombardia n. del del
 Controdecreto alle osservazioni ed approvato dal Consiglio Comunale con delibera n. del del
 Pubblicato sul Bol. Uff. Reg. Lombardia n. del del
 Pubblicato all'Albo Pretorio dal

Tavola **2** **Suddivisione del territorio comunale in zone acustiche**
 Revisione: Maggio 2007 Scale: 1: 2.000

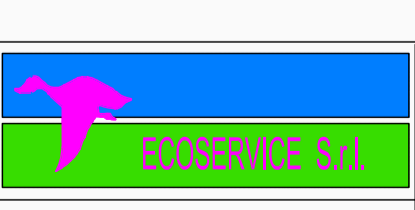

Via Cavour n. 24 - 24048 TREVIGLIO (BG)
 Tel. 0376/93288 - Fax 0376/4372695
 email: info@studioa.com
 Cod. Fisc. e P.Iva 02232410163



STUDIO DI INGEGNERIA
Ing. ANDREA MOTOLI

Via Disopole n. 34 - CIVIDATE AL PIANO (BG)
 Tel. e fax 0363/76804
 email: ing.motoli@tin.it

Gruppo di lavoro:
 Raggio Dott. Mauro
 Casari P.I. Massimo
 Martini Dott. Francesca
 Motoli Ing. Andrea

Il Tecnico Competente: